
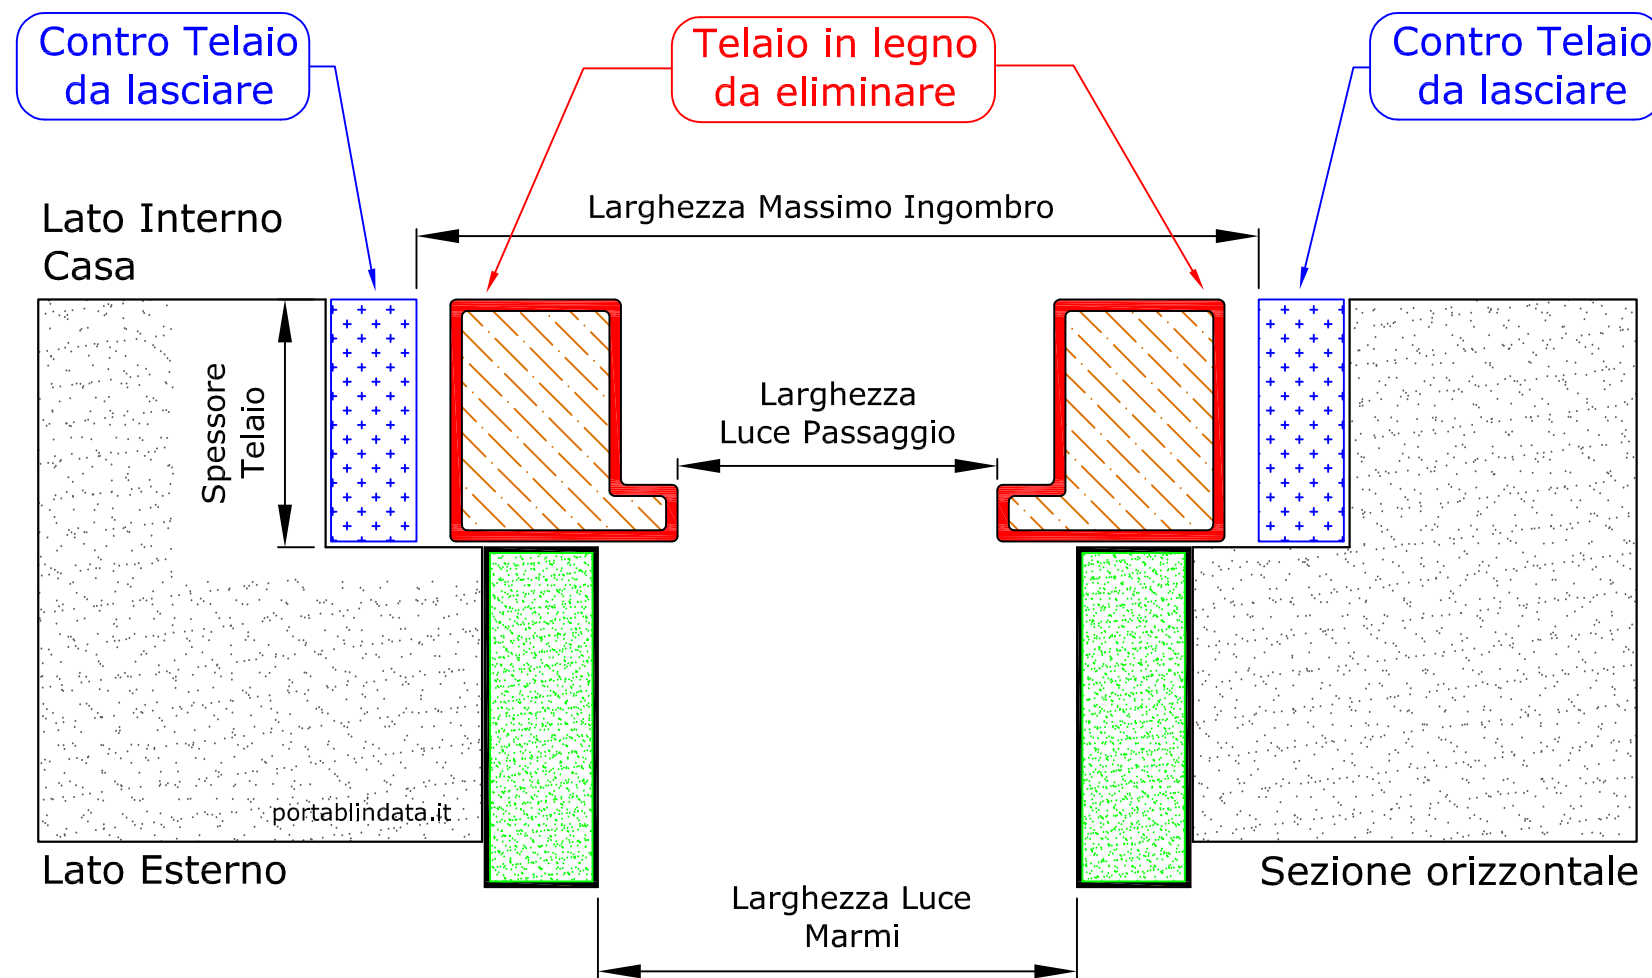


Montaggio a filo interno

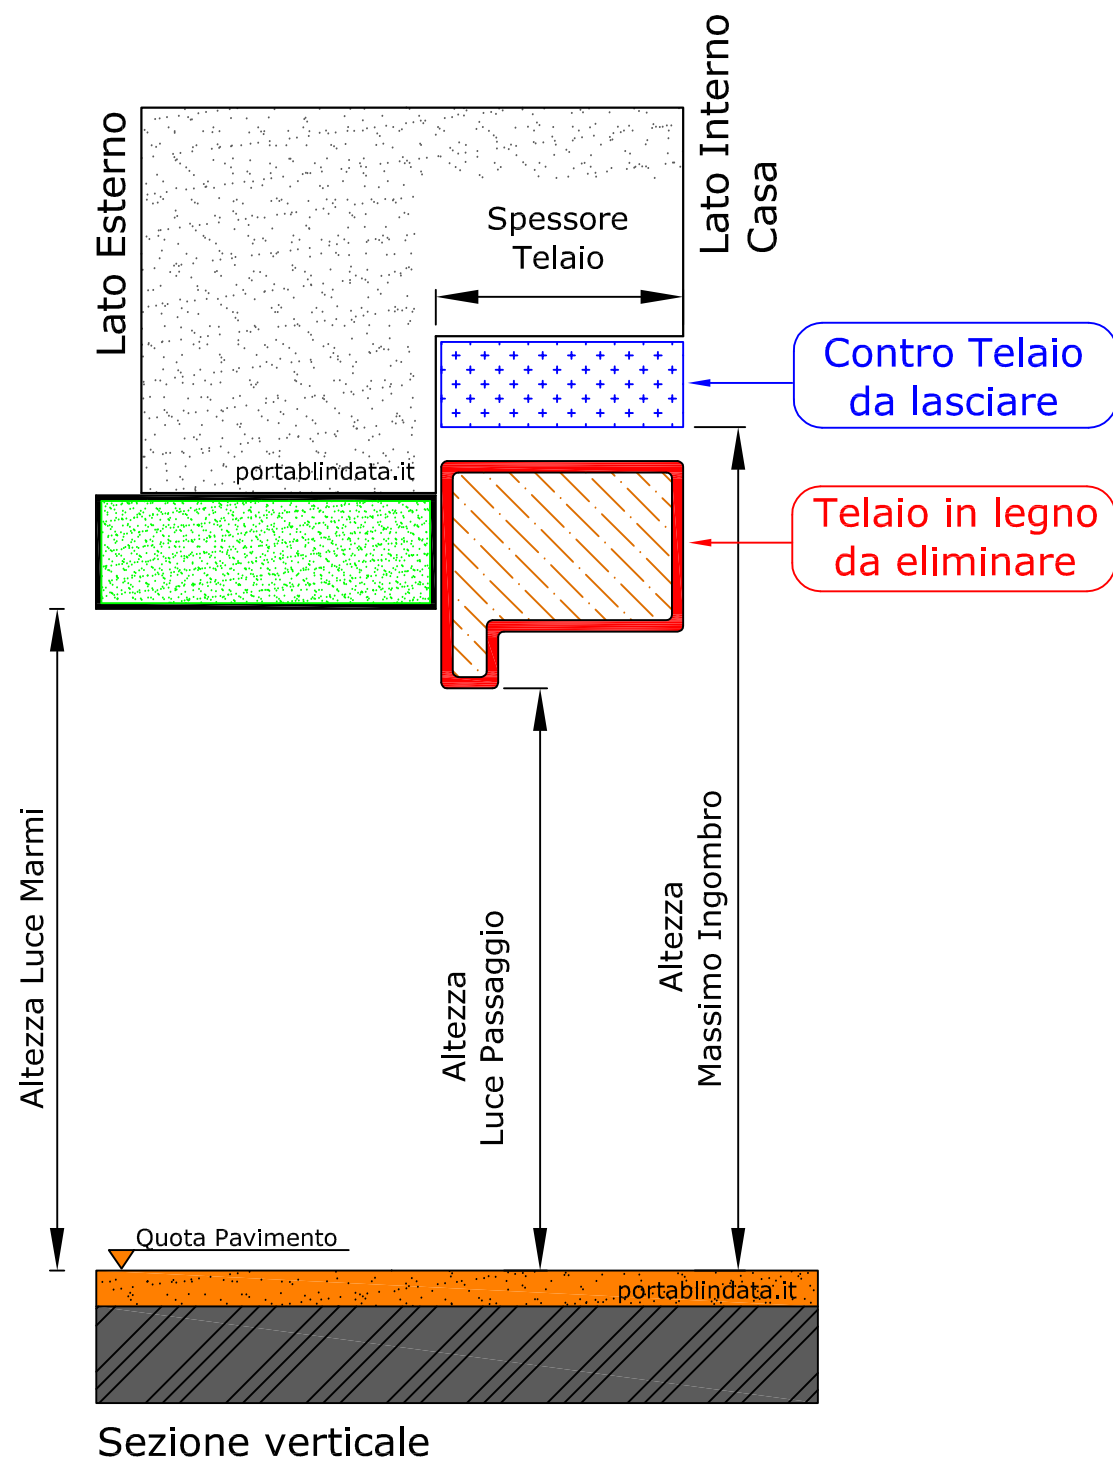

Larghezza Massimo Ingombro =

Altezza Massimo Ingombro =

Larghezza Luce Passaggio =


Altezza Luce Passaggio =

Larghezza Luce Marmi =


Altezza Luce Marmi =

Spessore Telaio =

Montaggio in luce o nei marmi

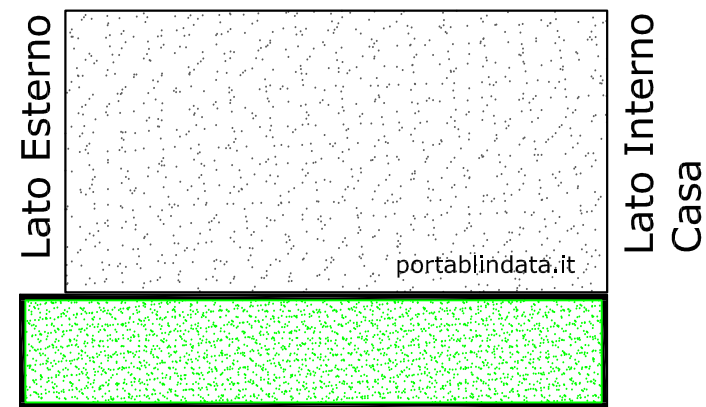


Telaio in legno da eliminare

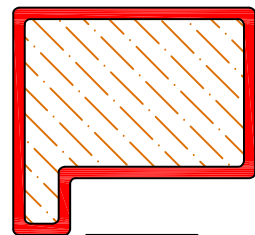


Altezza Luce Passaggio

Altezza Luce Marmi

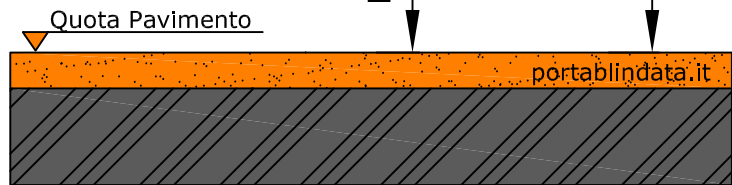

Sezione verticale

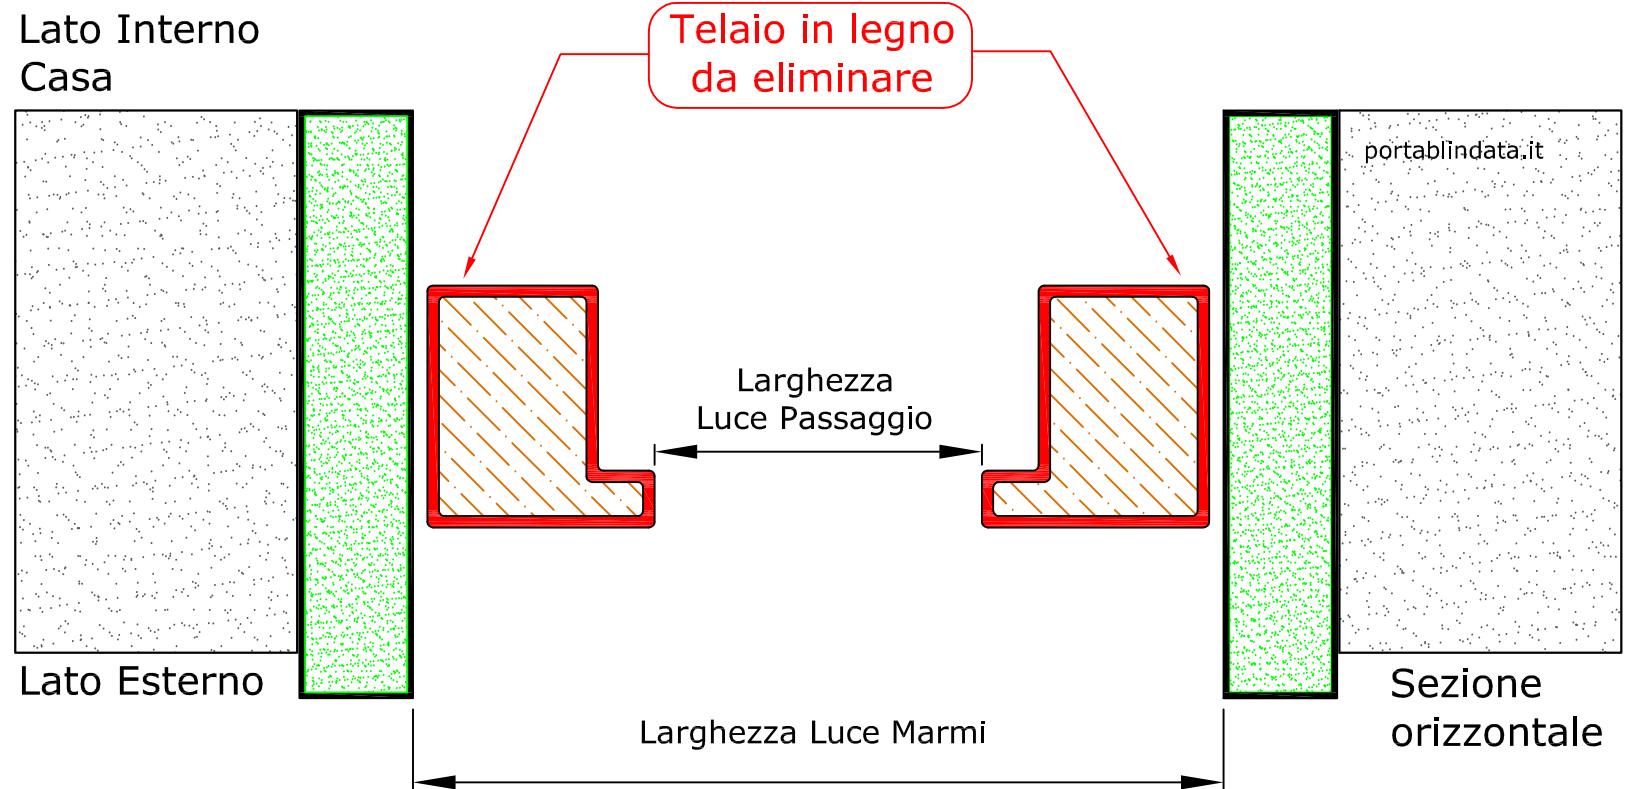



Larghezza Luce Passaggio =

Altezza Luce Passaggio =

Larghezza Luce Marmi =

Altezza Luce Marmi =

Montaggio con Imbotte

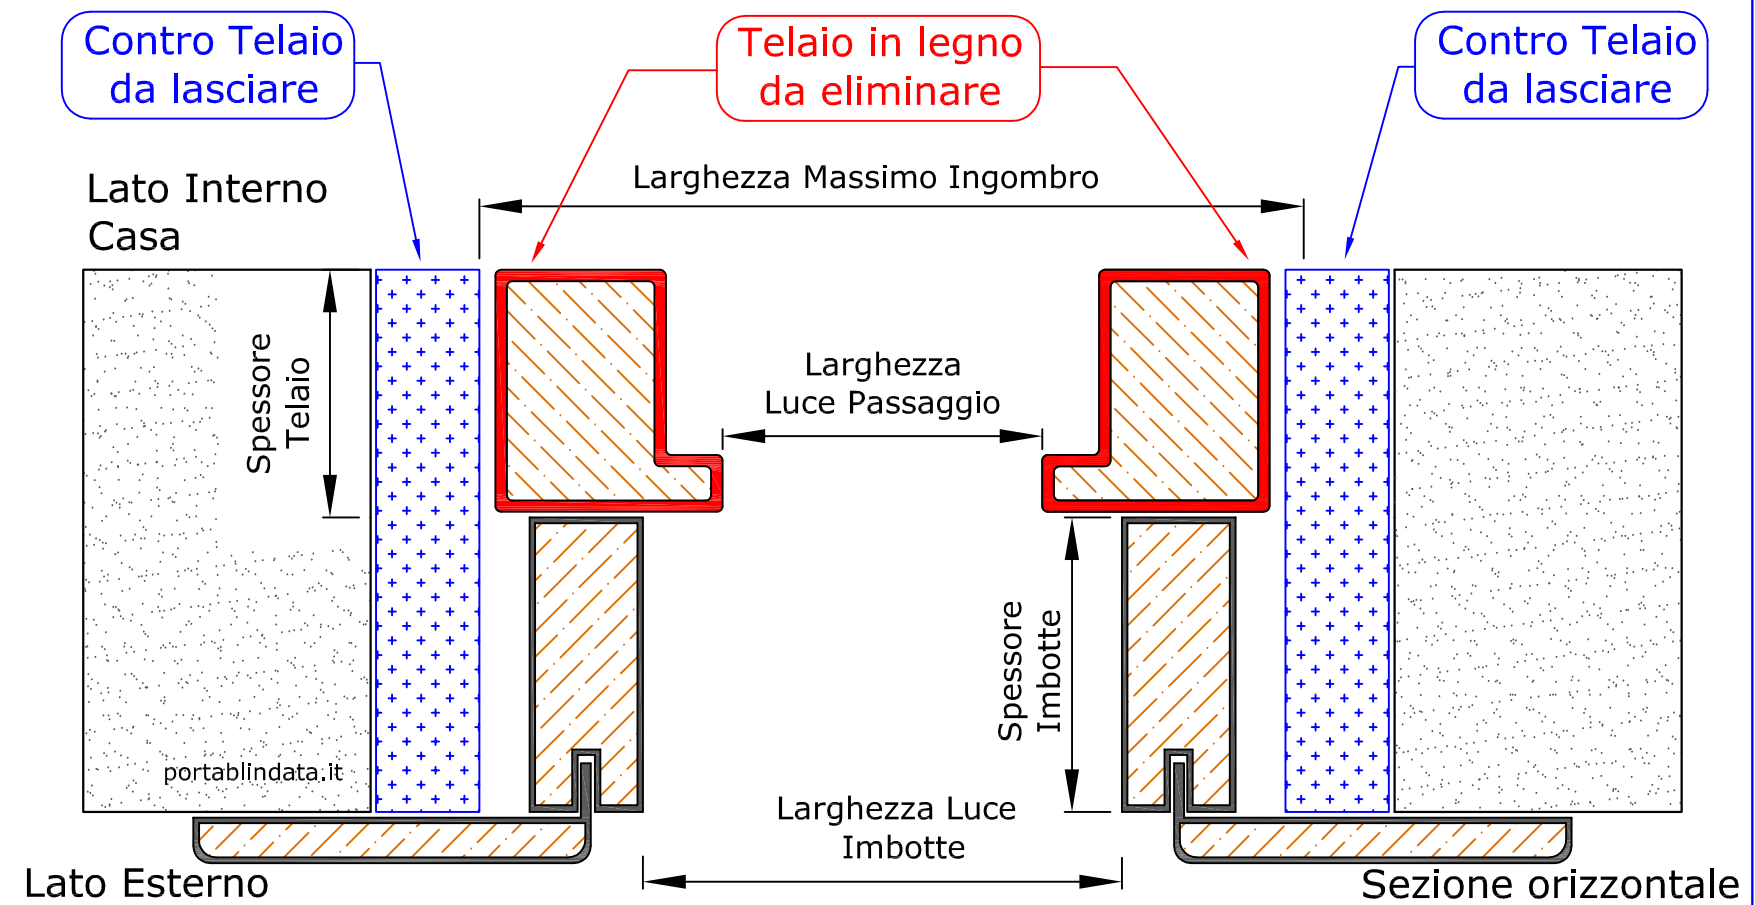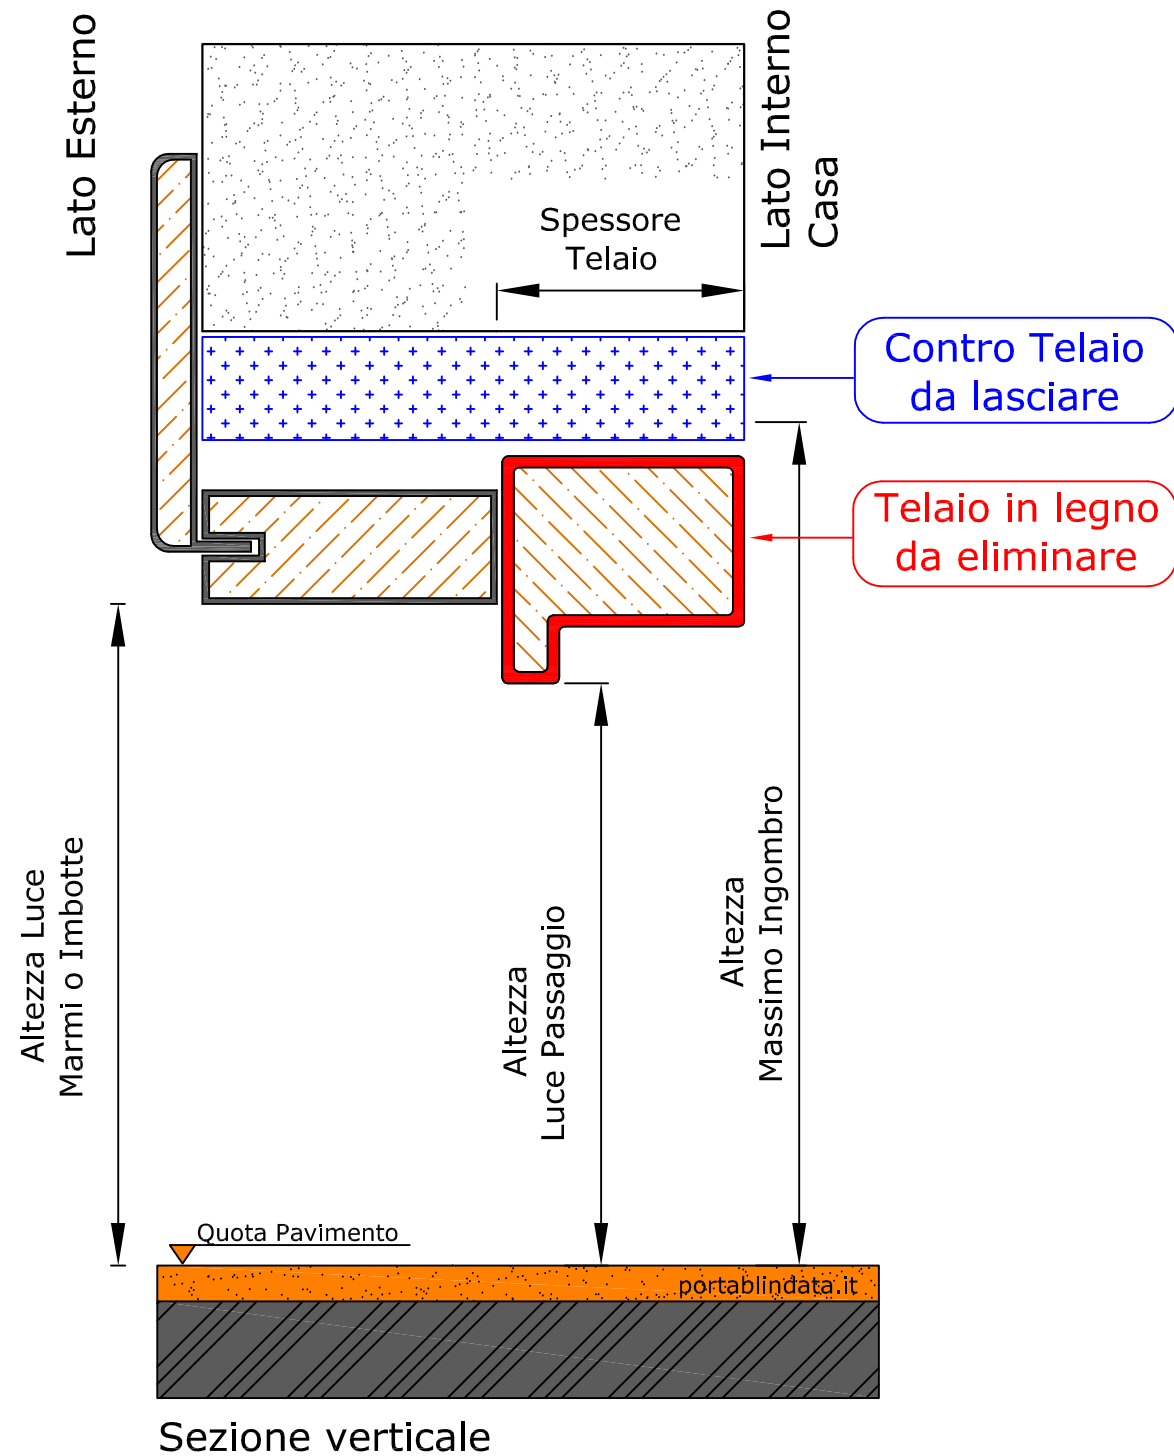

Larghezza Massimo Ingombro =

Altezza Massimo Ingombro =

Larghezza Luce Passaggio =

Altezza Luce Passaggio =



Larghezza Luce Imbotte =

Altezza Luce Imbotte =

Spessore Telaio =

Spessore Imbotte =

Montaggio tipo Corridoio

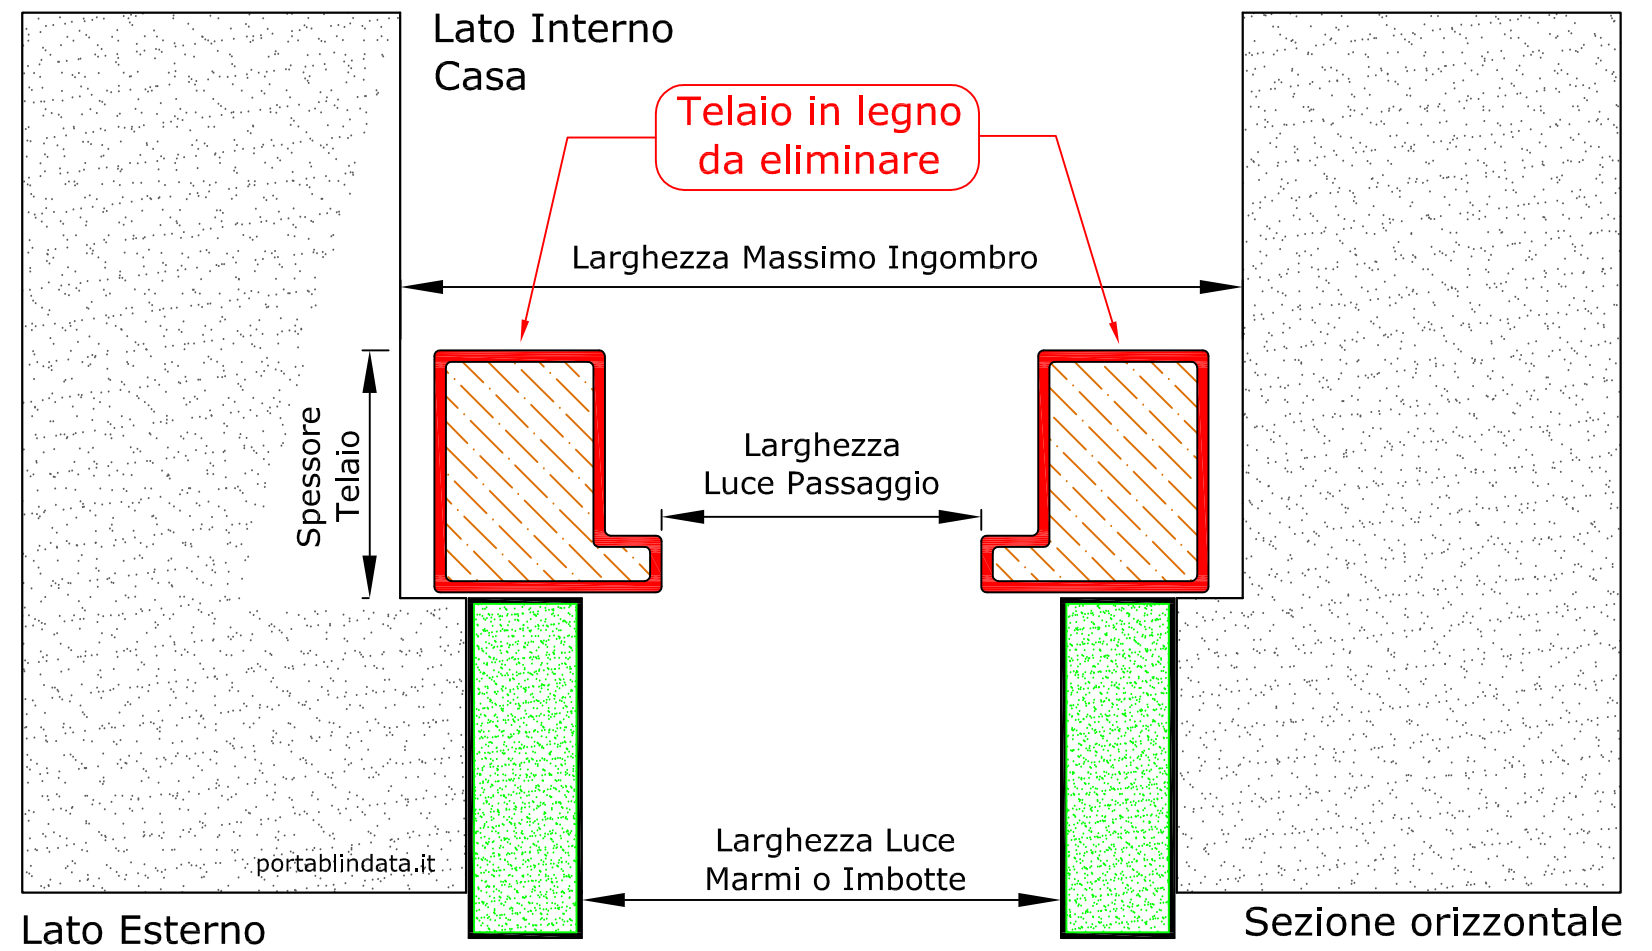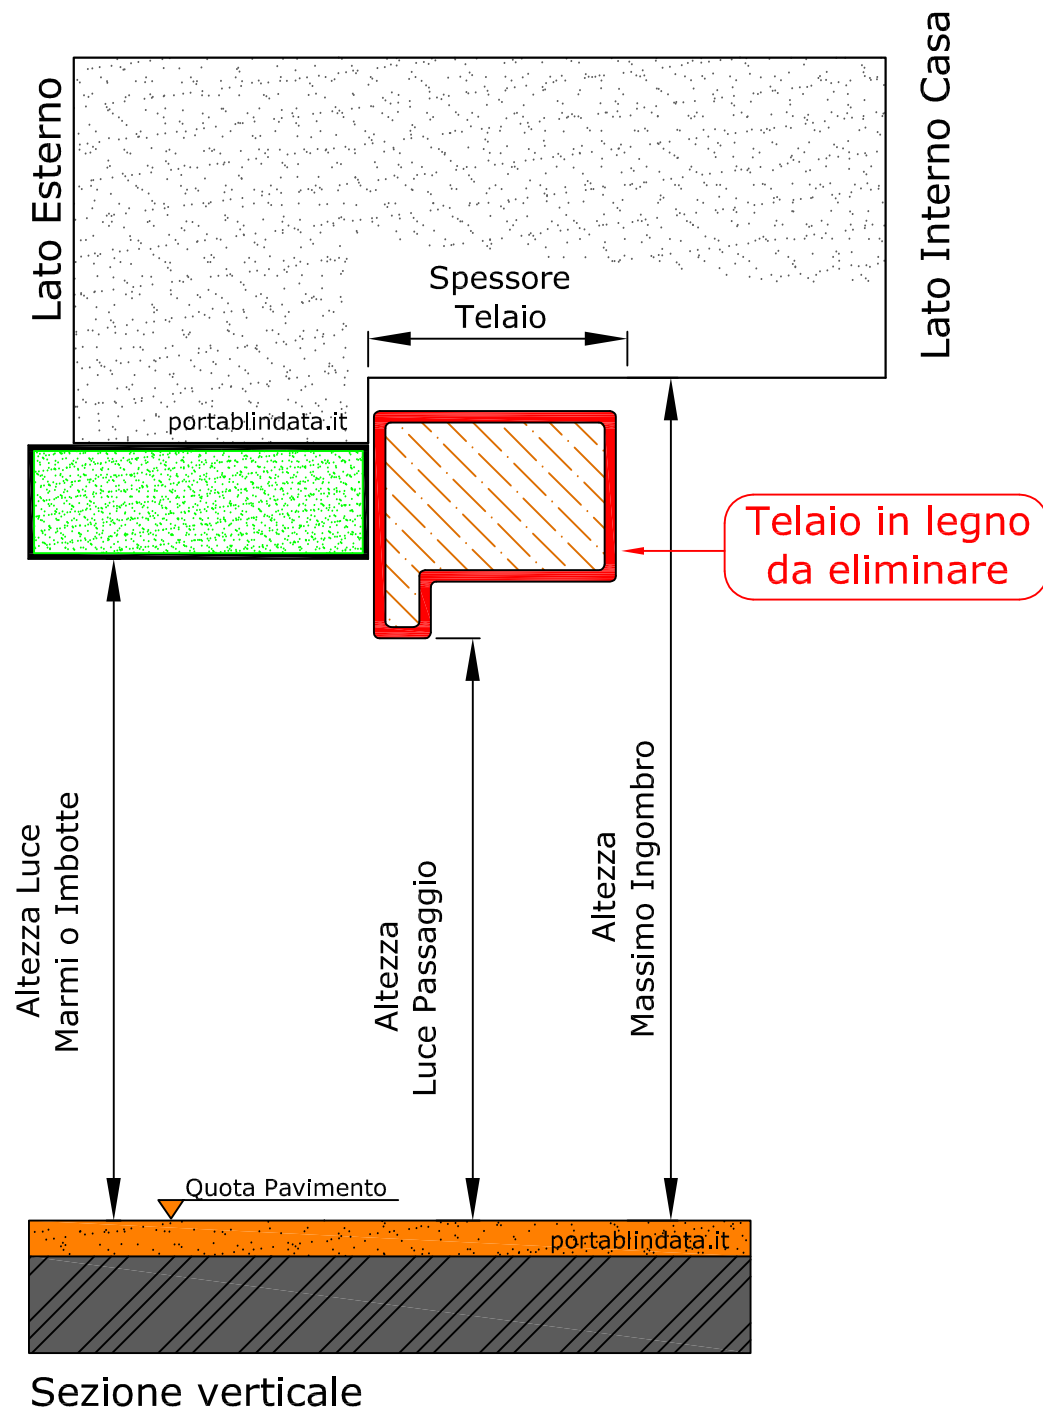

Larghezza Massimo Ingombro =

Altezza Massimo Ingombro =

Larghezza Luce Passaggio =

Altezza Luce Passaggio =

Larghezza Luce Marmi/Imbotte =

Altezza Luce Marmi/Imbotte =

Spessore Telaio =